

planta baja

escala 1:500

3x2

altura... - 2,17m

3x2

altura... - 4,00m



0 2 5 10 20m.





palacio de congresos y hotel de palma de mallorca

XLVII congreso nacional



2021
palma
de
mallorca

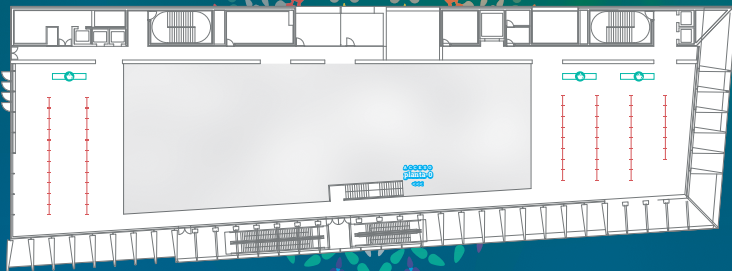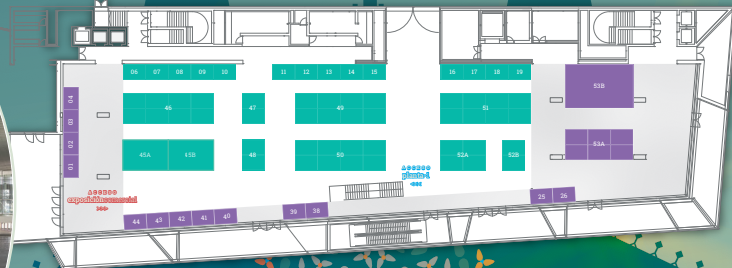

planta primera

escala 1:500

3x2

altura... - 2,45m